



**DATOS GENERALES:**

Localización zona: NORTE

Calle: C/ Llorens, 29.

Tipo de cueva: Cueva- patio delantero.

Estado conservación: M

Ocupación: No

Tiempo: >100

**DESCRIPCIONES FUNCIONALES:**

Habitaciones interiores: 4, 5 (antigua cocina), 6, 7.

Habitaciones exteriores: 1, 2, 3.

Tipo de patio: delantero

Continuación entrada-frontón: No

Habitaciones comunicadas: No

Habitación hiladora: No

**ELEMENTOS SINGULARES:**

Chimenea troncopiramidal más un tubo circular de fibrocemento para aumentar el tiro.

**MATERIALES:**

Pavimento: mortero de cemento (1, 2, 3, 4, 5, 6, 7)

Paramentos: terreno (4), yeso (1, 2, 3, 5, 6, 7).


Carpintería: madera.

**INSTALACIONES:**

Agua: No

Saneamiento: No

Luz: Vista.

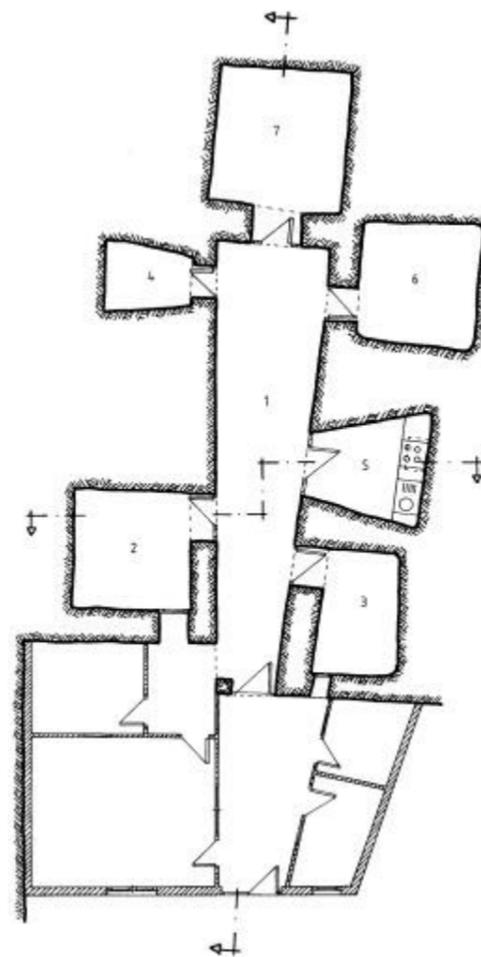

**OBSERVACIONES:**

Actualmente la cueva en sí es utilizada como trastero.

**FICHA DE DATOS**

ESCALA:

FICHA:

16

TIPO:

CPD

NÚMER

2/6



LOCALIZACIÓN:

C/ LLORENS, 29

HOJA:

1/3

PLANTA

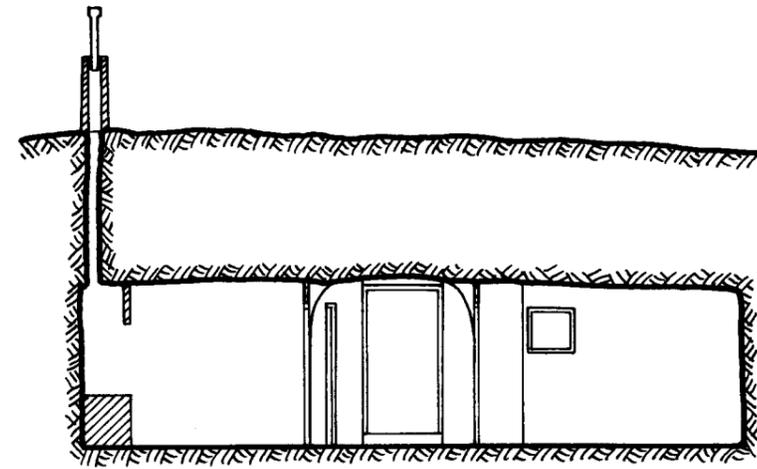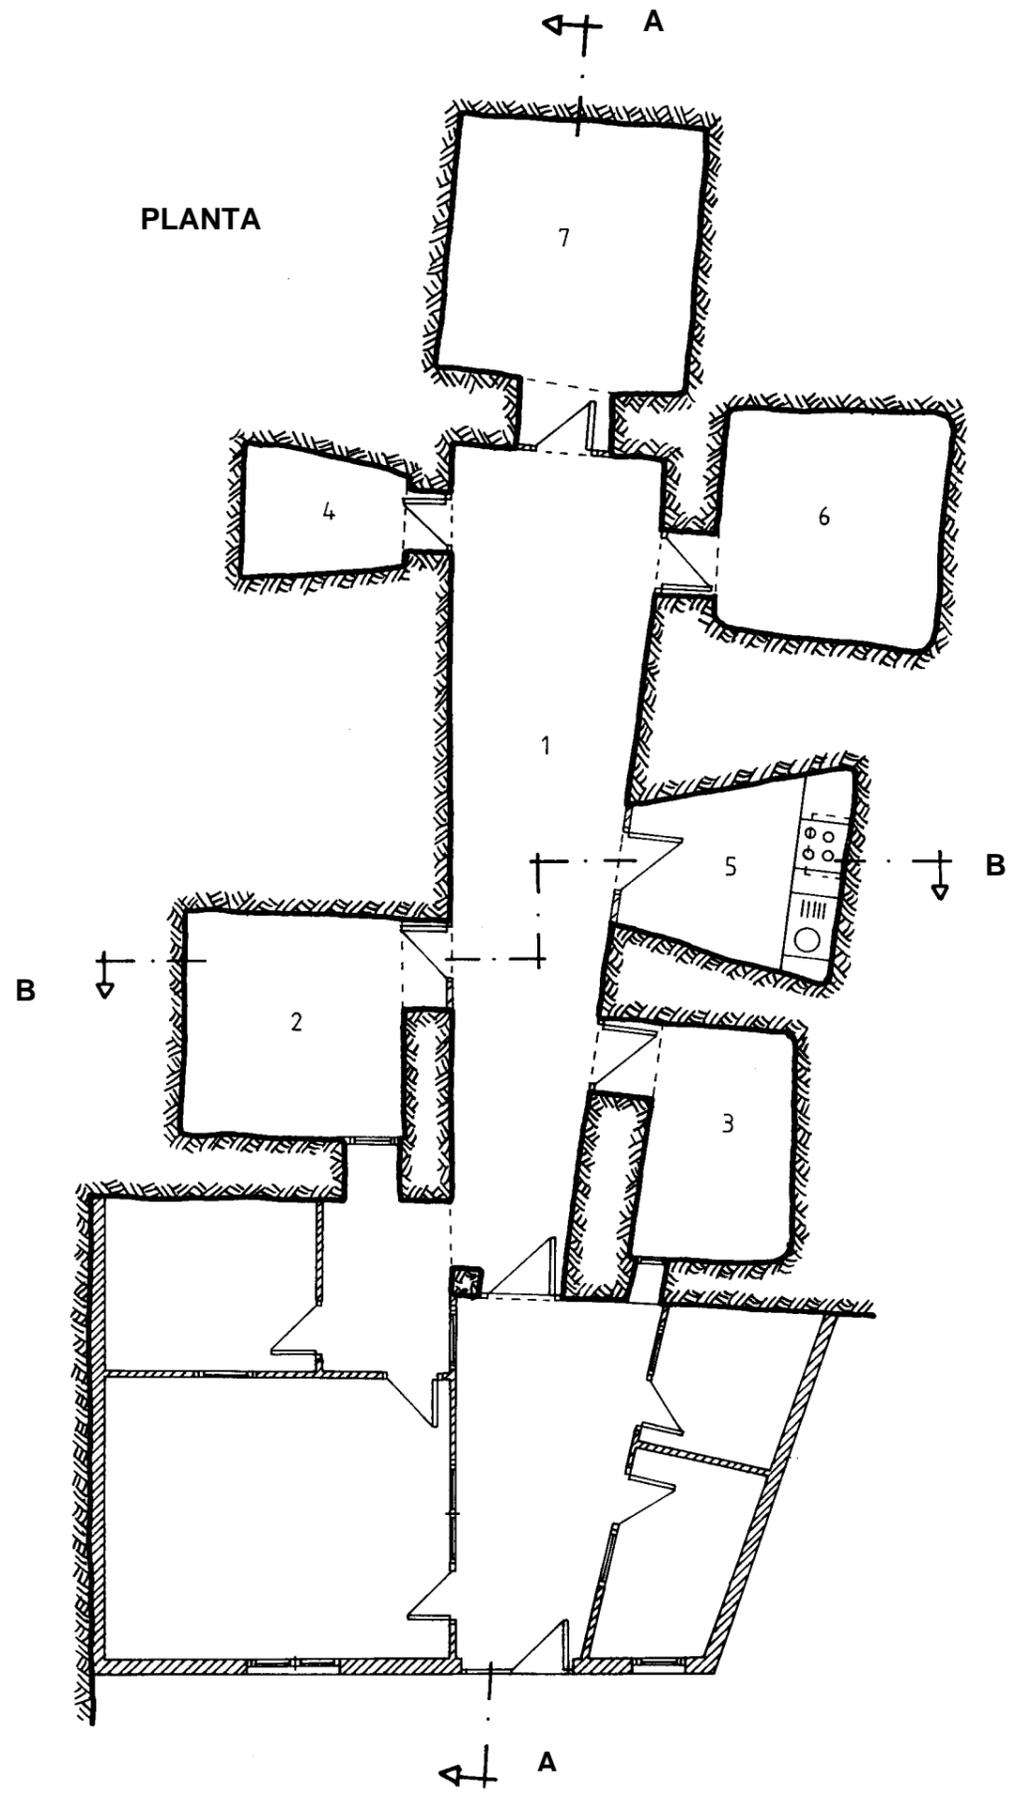

SECCIÓN B-B



FACHADA

LEVANTAMIENTO GRÁFICO

ESCALA:  
1/100


FICHA:  
16

TIPO:  
CPD

NÚMER  
2/6

LOCALIZACIÓN:  
C/ LLORENS, 29

HOJA:  
2/3

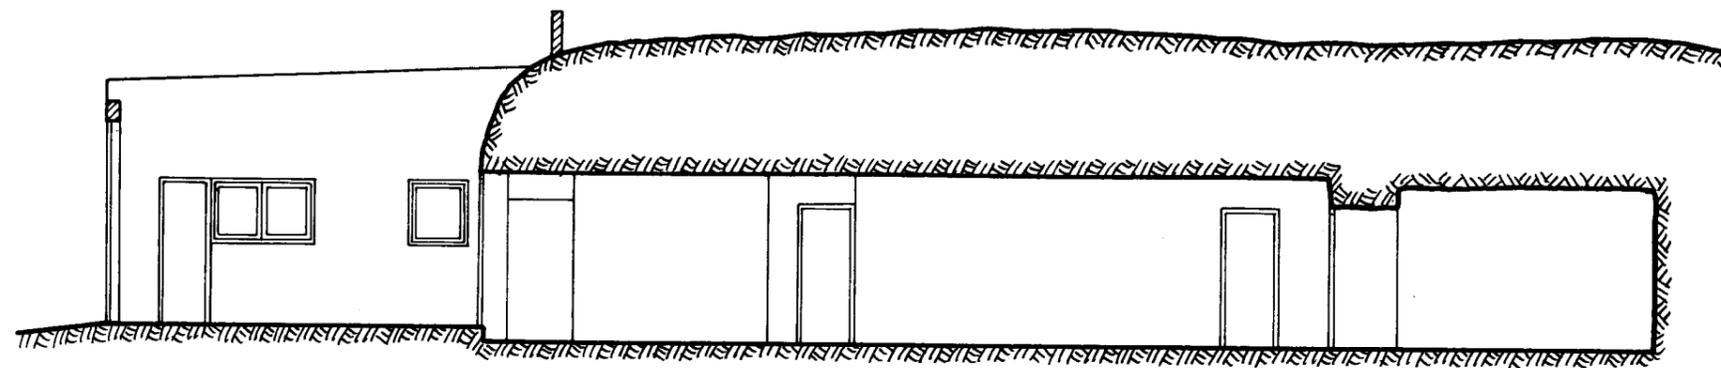

SECCIÓN A-A

LEVANTAMIENTO GRÁFICO

ESCALA:  
1/100

FICHA:  
16

TIPO:  
CPD

NÚMER  
2/6

LOCALIZACIÓN:  
C/ LLORENS, 29

HOJA:  
3/3