



DATOS GENERALES:

Localización zona: NORTE

Calle: *Llorens, 16*

Tipo de cueva: *Cueva.*

Estado conservación: *M*

Ocupación: *No.*

Tiempo: *>100*

DESCRIPCIONES FUNCIONALES:

Habitaciones interiores: *4 (cocina), 5, 6, 7, 8.*

Habitaciones exteriores: *1,2 (aseo), 3.*

Tipo de patio: *No.*

Continuación entrada-frontón: *No.*

Habitaciones comunicadas: *3-5 (ventana).*

Habitación hiladora: *No*

ELEMENTOS SINGULARES:

Chimenea troncopiramidal.

MATERIALES:

Pavimento: *cemento (1, 2, 3, 4, 5, 6, 7, 8).*

Paramentos: *cal (1, 2, 3, 4, 5, 6, 7, 8).*


Carpintería: *Madera.*

INSTALACIONES:

Agua: *Vista.*

Saneamiento: *Si.*

Luz: *Vista.*

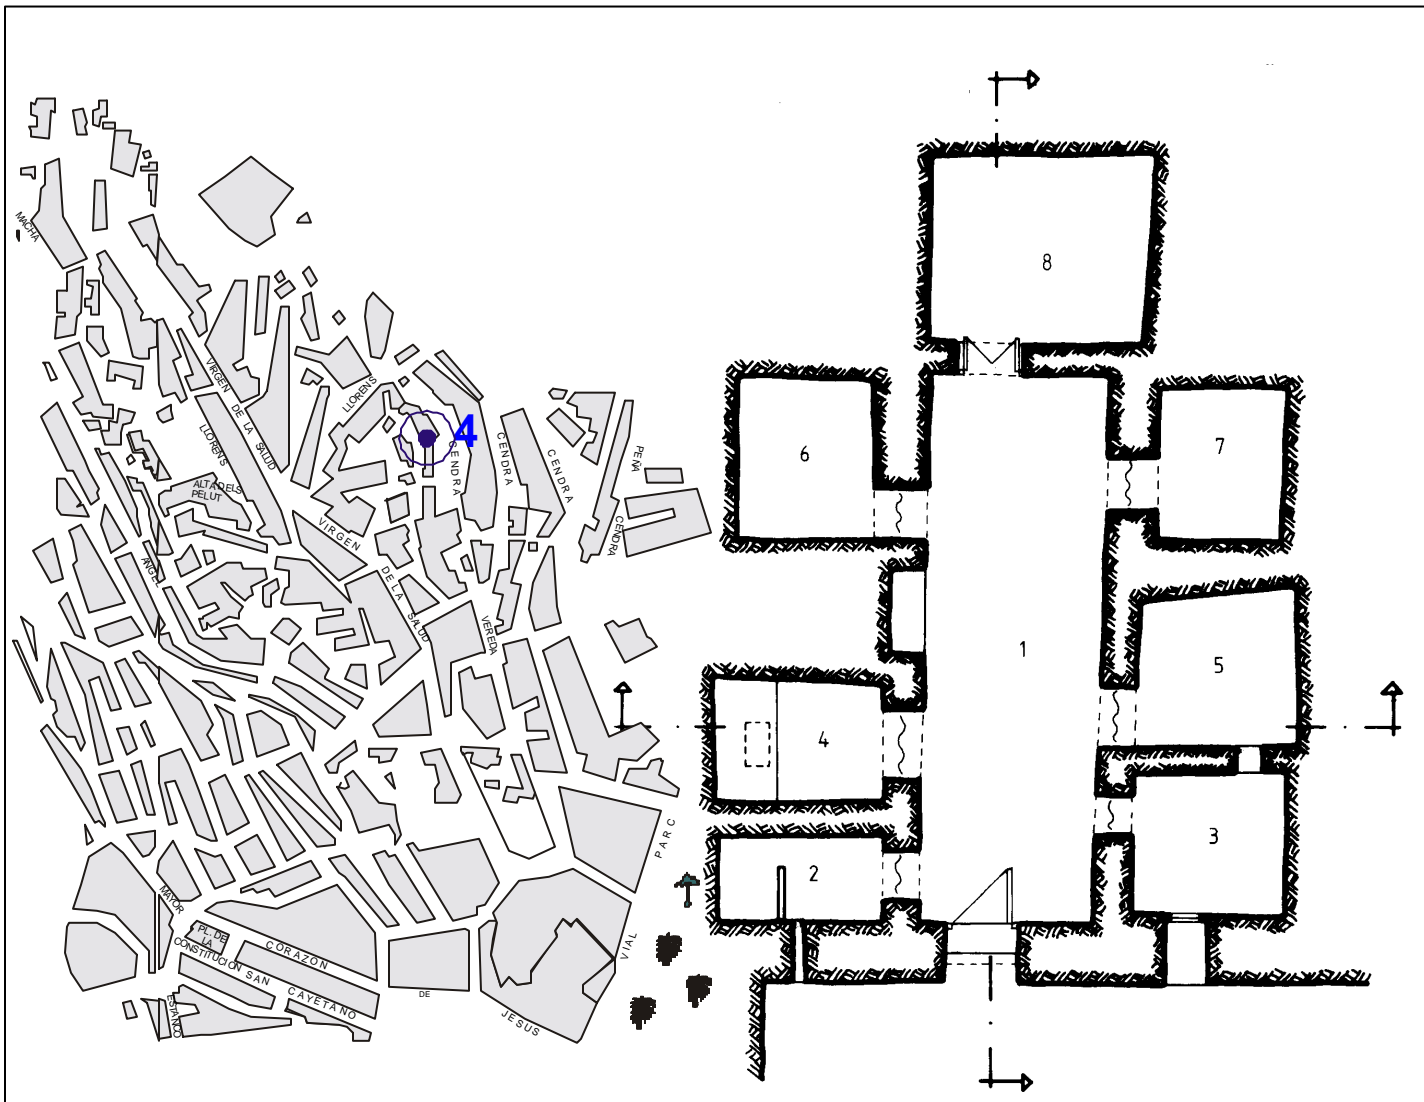

OBSERVACIONES:

En esta cueva no existe grandes problemas de ventilación, debido a que todas las estancias están separadas entre sí mediante cortinas, excepto la habitación del frontón.

FICHA DE DATOS

ESCALA:

FICHA:

4

TIPO:

C

NÚMER


4/5

LOCALIZACIÓN:


C/ LLORENS, 16

HOJA:


1/2

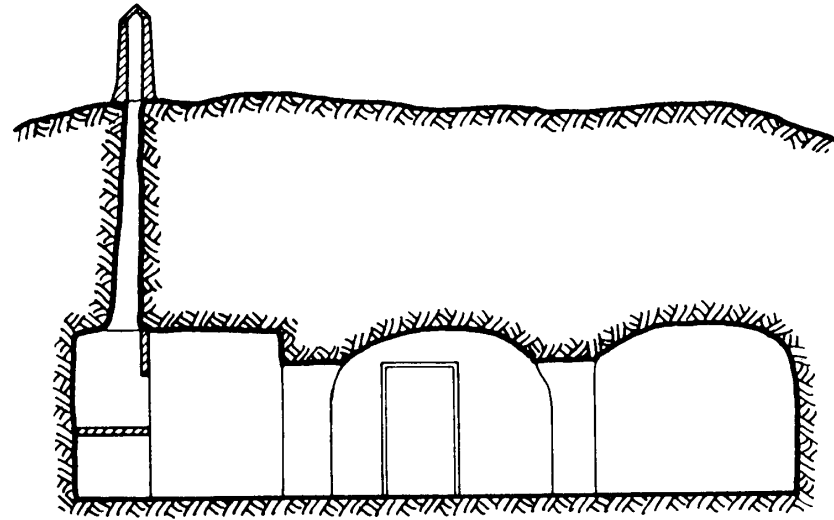


SECCIÓN B-B

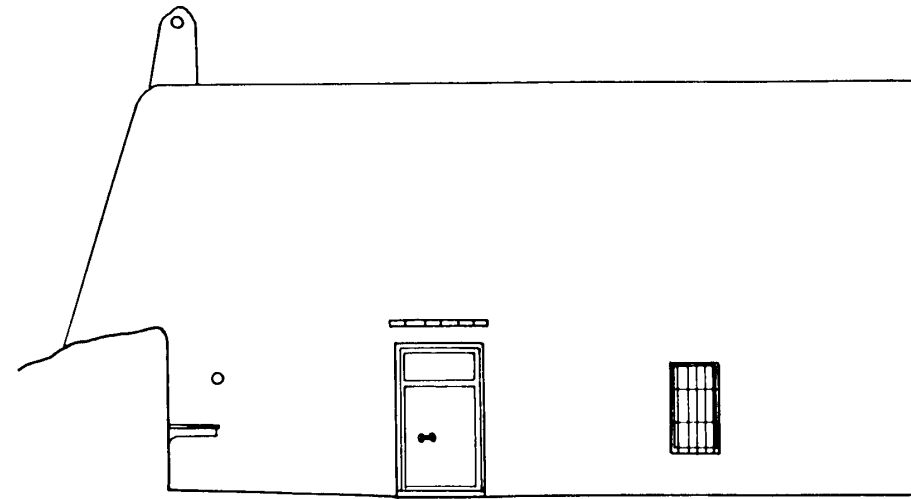

FACHADA

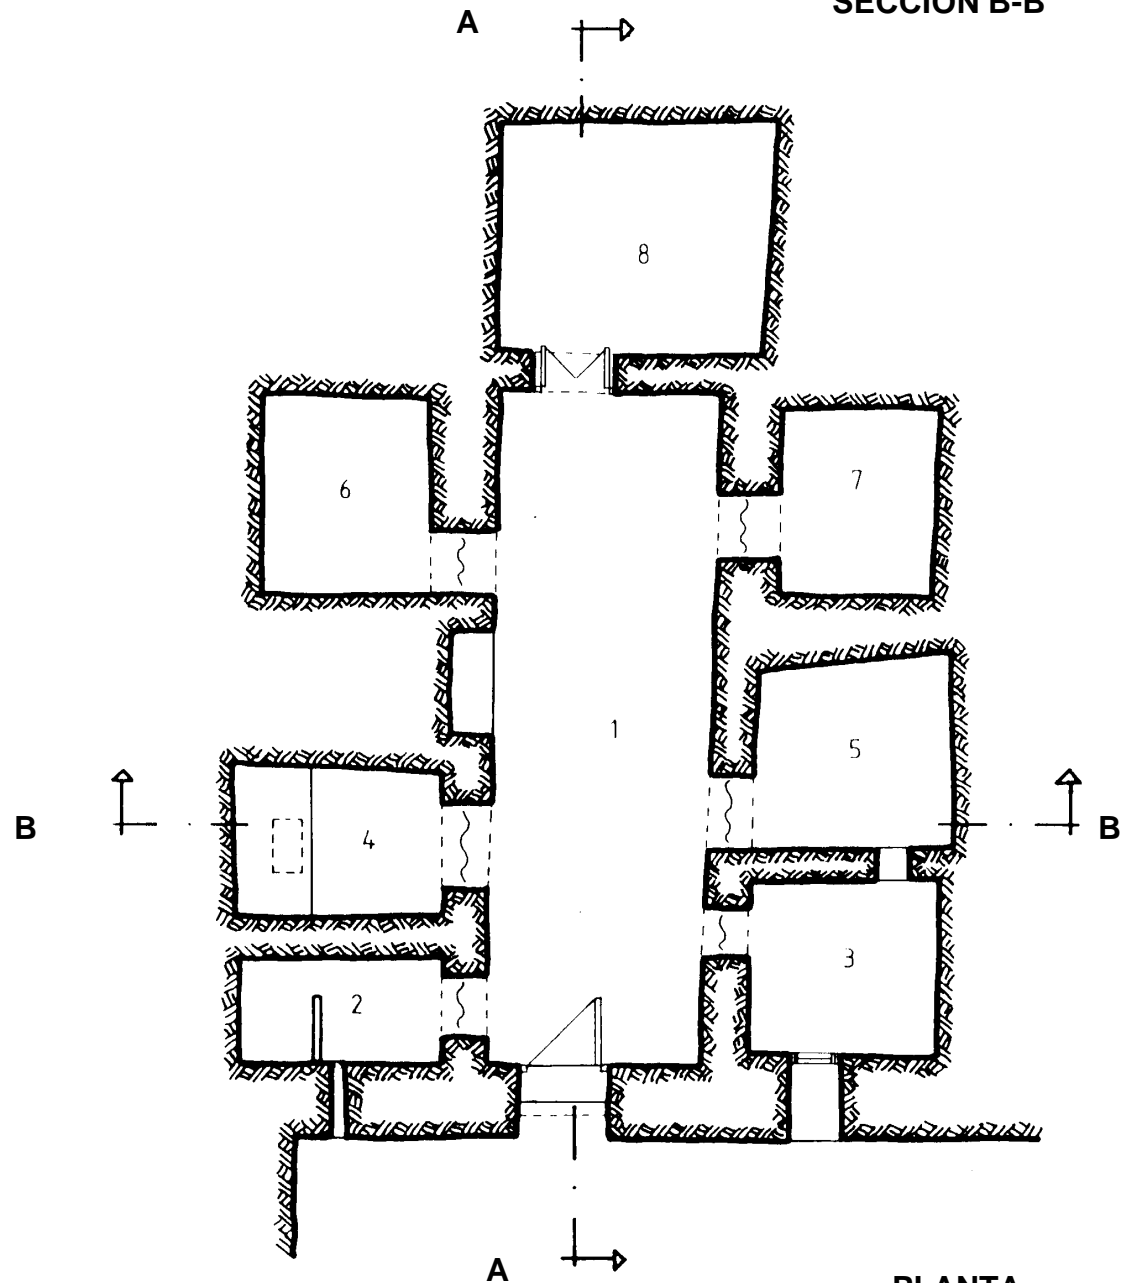

PLANTA

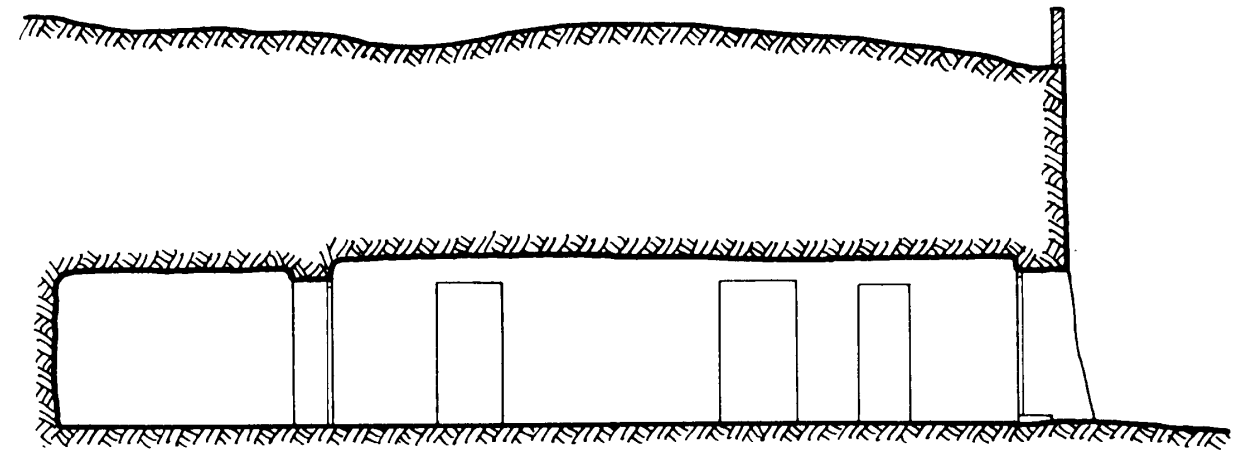

SECCIÓN A-A

LEVANTAMIENTO GRÁFICO

ESCALA:
1/100

FICHA:

4

TIPO:

C

NÚMER

4/5

LOCALIZACIÓN:

C/ LLORENS, 16

HOJA:

2/2