



DATOS GENERALES:

Localización zona: OESTE.

Calle: C/ Carretas, 23.

Tipo de cueva: Casa-cueva.

Estado conservación: B

Ocupación: Si

Tiempo: >100

DESCRIPCIONES FUNCIONALES:

Habitaciones interiores: 4 (cocina), 5, 6, 7, 8.

Habitaciones exteriores: 1, 2, 3, 9.

Tipo de patio: No.

Continuación entrada-frontón: Si.

Habitaciones comunicadas: 3-5 (puerta), 4-6 (puerta), 4-8-9 (pasillo).

Habitación hiladora: No.

ELEMENTOS SINGULARES:

Chimenea troncopiramidal.

MATERIALES:

Pavimento: gres (1, 2, 3, 4, 5, 6, 7, 8, 9).

Paramentos: gotelé (1, 2, 3, 5, 7), azulejos + gotelé (4, 6, 8, 9).



Carpintería: interior de madera y exterior de aluminio.

INSTALACIONES:

Agua: Oculta.

Saneamiento: Si

Luz: Oculta.

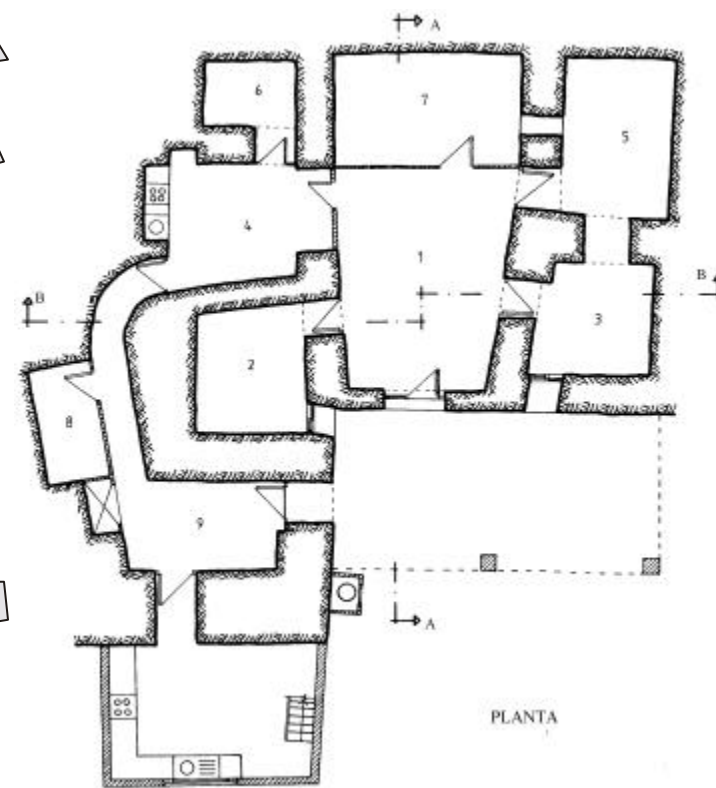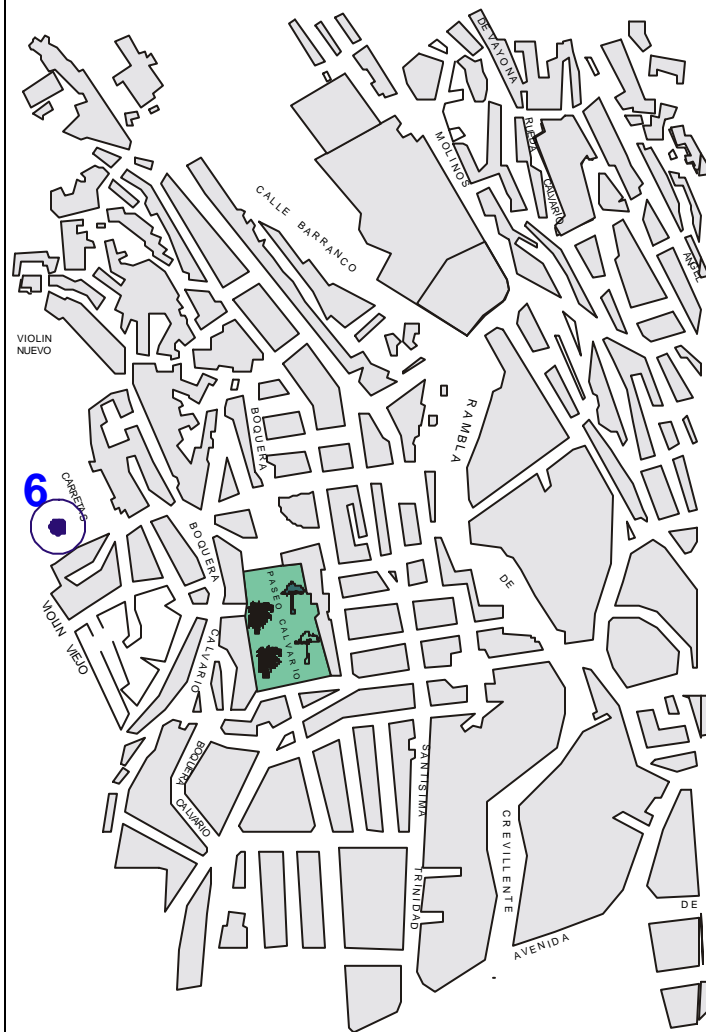

OBSERVACIONES:

Cubierta (terreno), tratada en la superficie con mortero de cemento. Las grietas que han aparecido se han tratado mediante una emulsión asfáltica.

FICHA DE DATOS

ESCALA:

FICHA:

6

TIPO:

CC

NÚMER


1/9

LOCALIZACIÓN:


C/ CARRETAS, 23

HOJA:


1/4

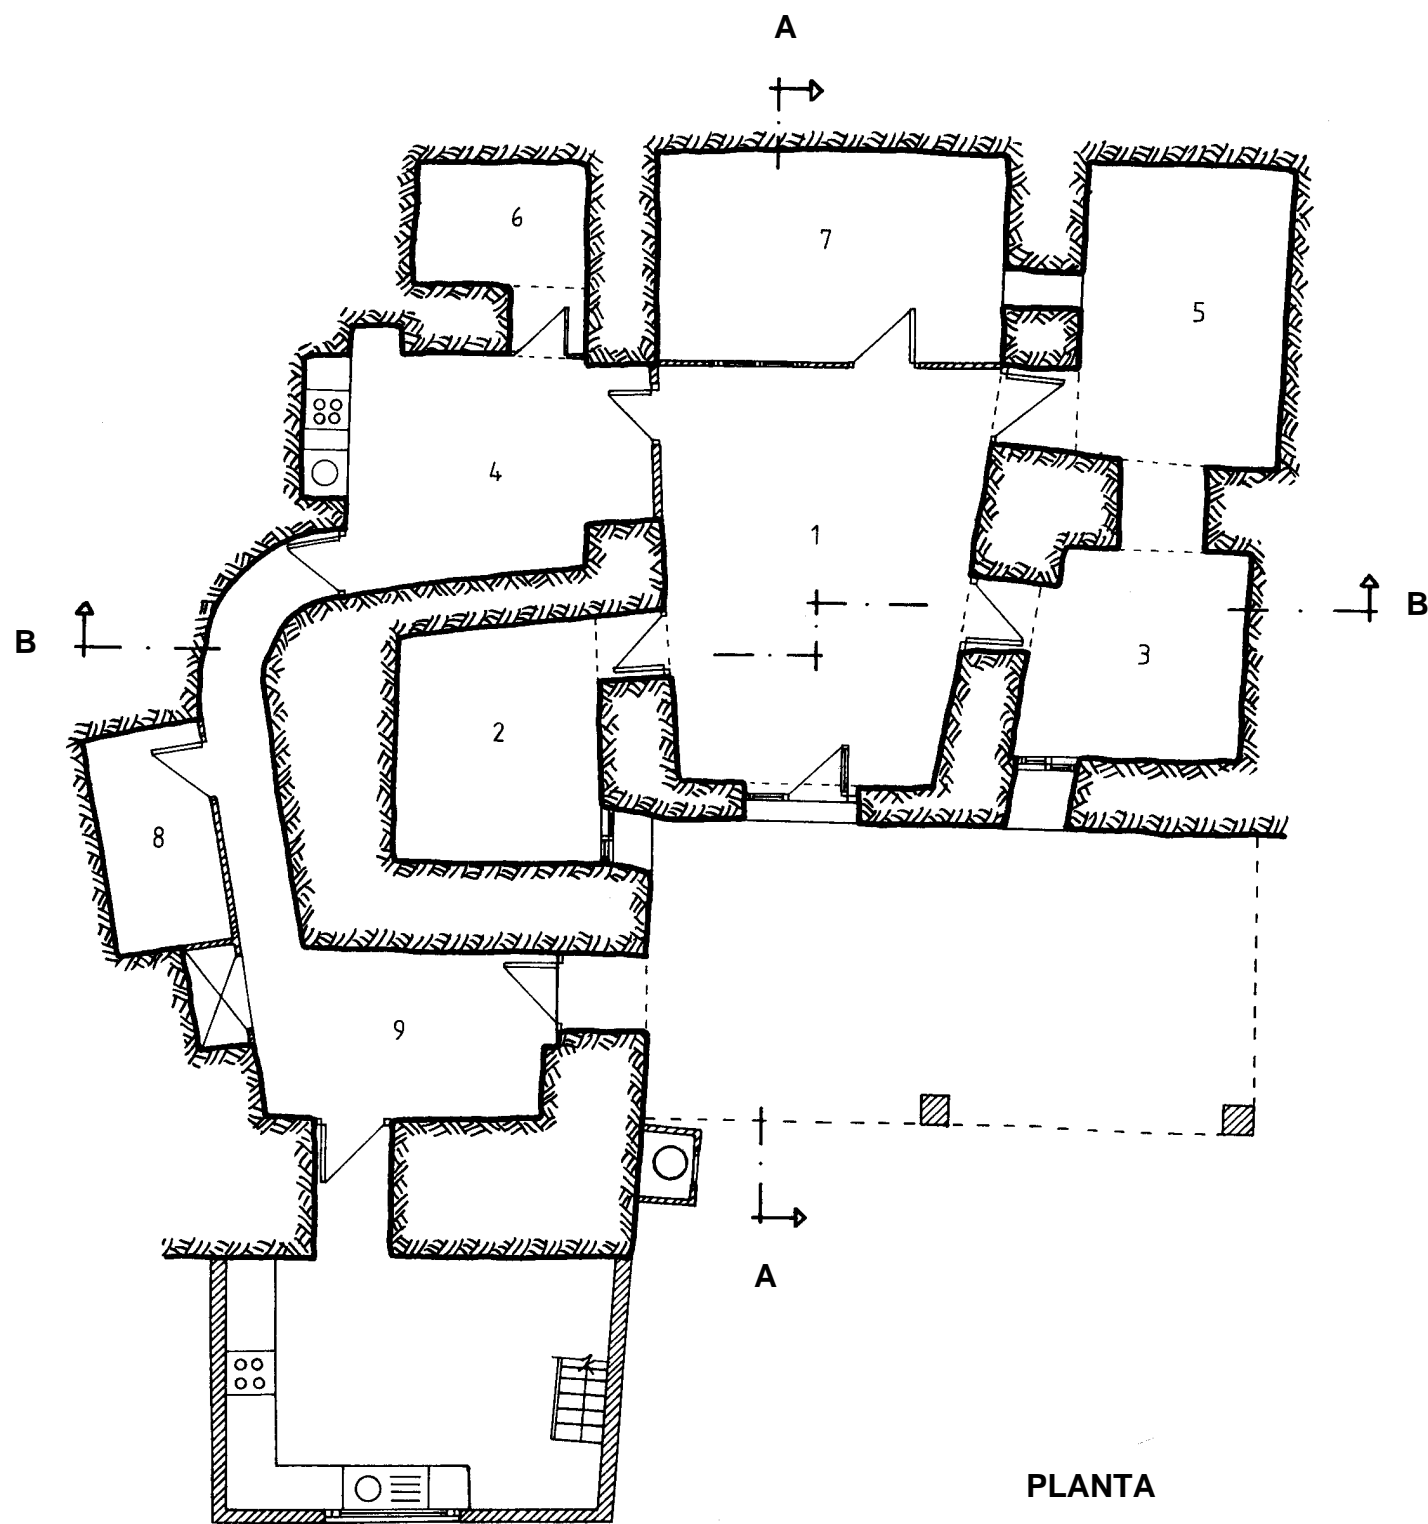

PLANTA

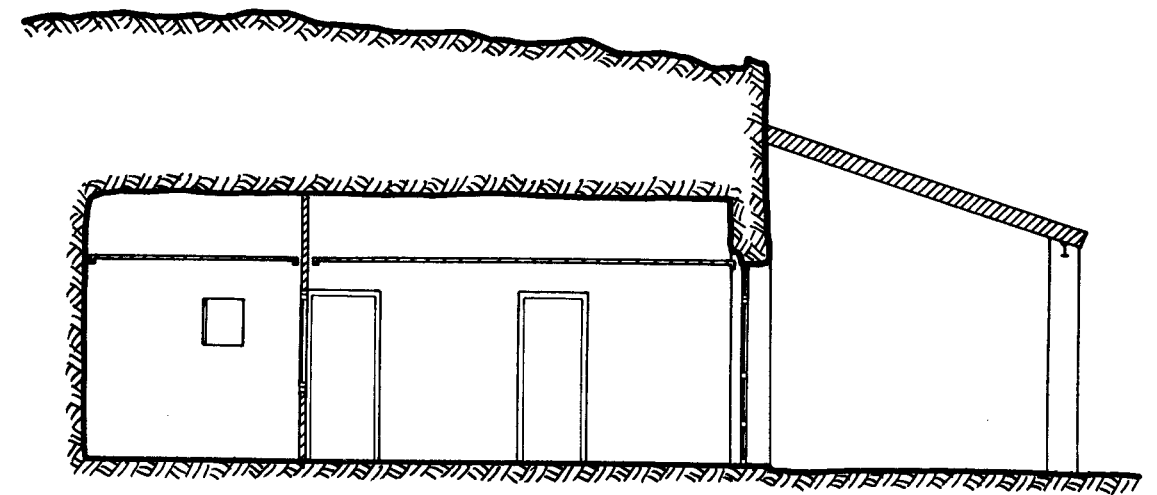

SECCIÓN A-A

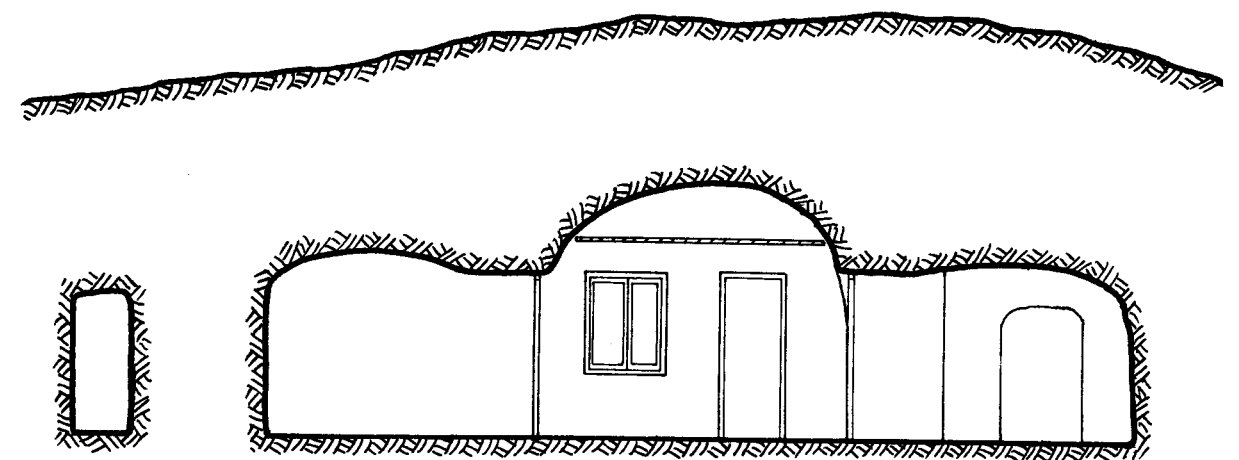

SECCIÓN B-B

LEVANTAMIENTO GRÁFICO

ESCALA:
1/100

FICHA:

6

TIPO:

CC

NÚMER

1/9

LOCALIZACIÓN:

C/ CARRETAS, 23

HOJA:

2/4



FACHADA

LEVANTAMIENTO GRÁFICO

ESCALA:
1/100

FICHA:

6

TIPO:

CC

NÚMER



1/9

LOCALIZACIÓN:

C/ CARRETAS, 23

HOJA:

3/4

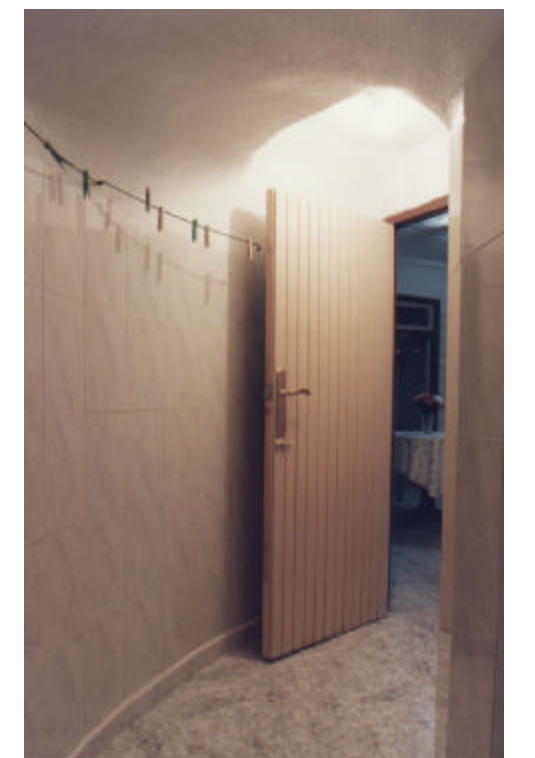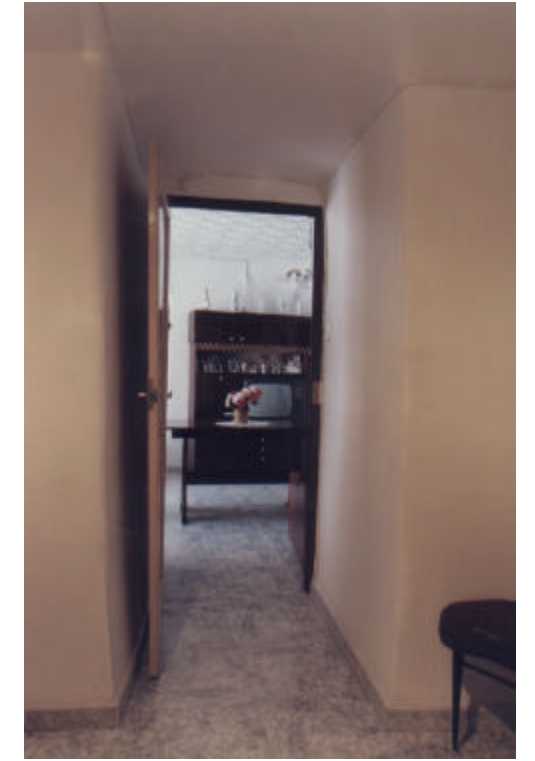

REPORTAJE FOTOGRÁFICO

ESCALA:

FICHA:

6

TIPO:

CC

NÚMER

1/9

LOCALIZACIÓN:

C/ CARRETAS, 23

HOJA:

4/4