



DATOS GENERALES:

Localización zona: NORTE.

Calle: C/ Pelut, 2.

Tipo de cueva: Cueva-patio delantero.

Estado conservación: B

Ocupación: Si

Tiempo: >150

DESCRIPCIONES FUNCIONALES:

Habitaciones interiores: 3, 4, 5.

Habitaciones exteriores: 1, 2 (cocina).

Tipo de patio: delantero.

Continuación entrada-frontón: Si

Habitaciones comunicadas: 4-5 (ventana), 2-3 (ventana).

Habitación hiladora: 5 (reducida).

ELEMENTOS SINGULARES:

Chimenea troncopiramidal.

Armario excavado en el terreno, (habitación 1).

MATERIALES:

Pavimento: gres (1, 2, 3), terrazo (4), baldosa hidráulica (5).

Paramentos: azulejos (h = 1,50 m) + yeso (1, 2, 3, 4, 5).


Carpintería: madera.

INSTALACIONES:

Agua: Oculta.

Saneamiento: No.

Luz: Oculta.

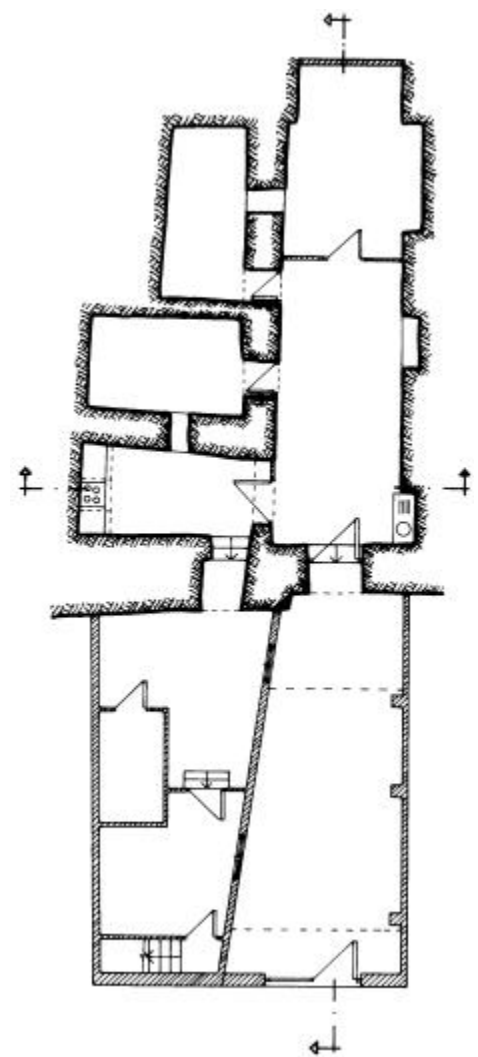

OBSERVACIONES:

No hay ninguna parte del añadido delantero que descansa sobre el terreno de la cueva.

FICHA DE DATOS

ESCALA:

FICHA:

17

TIPO:

CPD

NÚMER

3/6



LOCALIZACIÓN:

C/ PELUT, 2


HOJA:

1/3

PLANTA

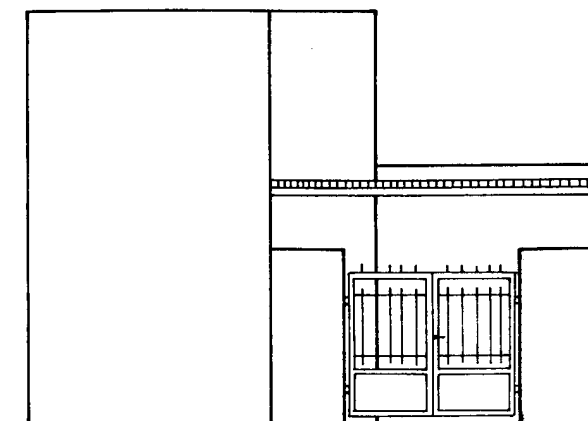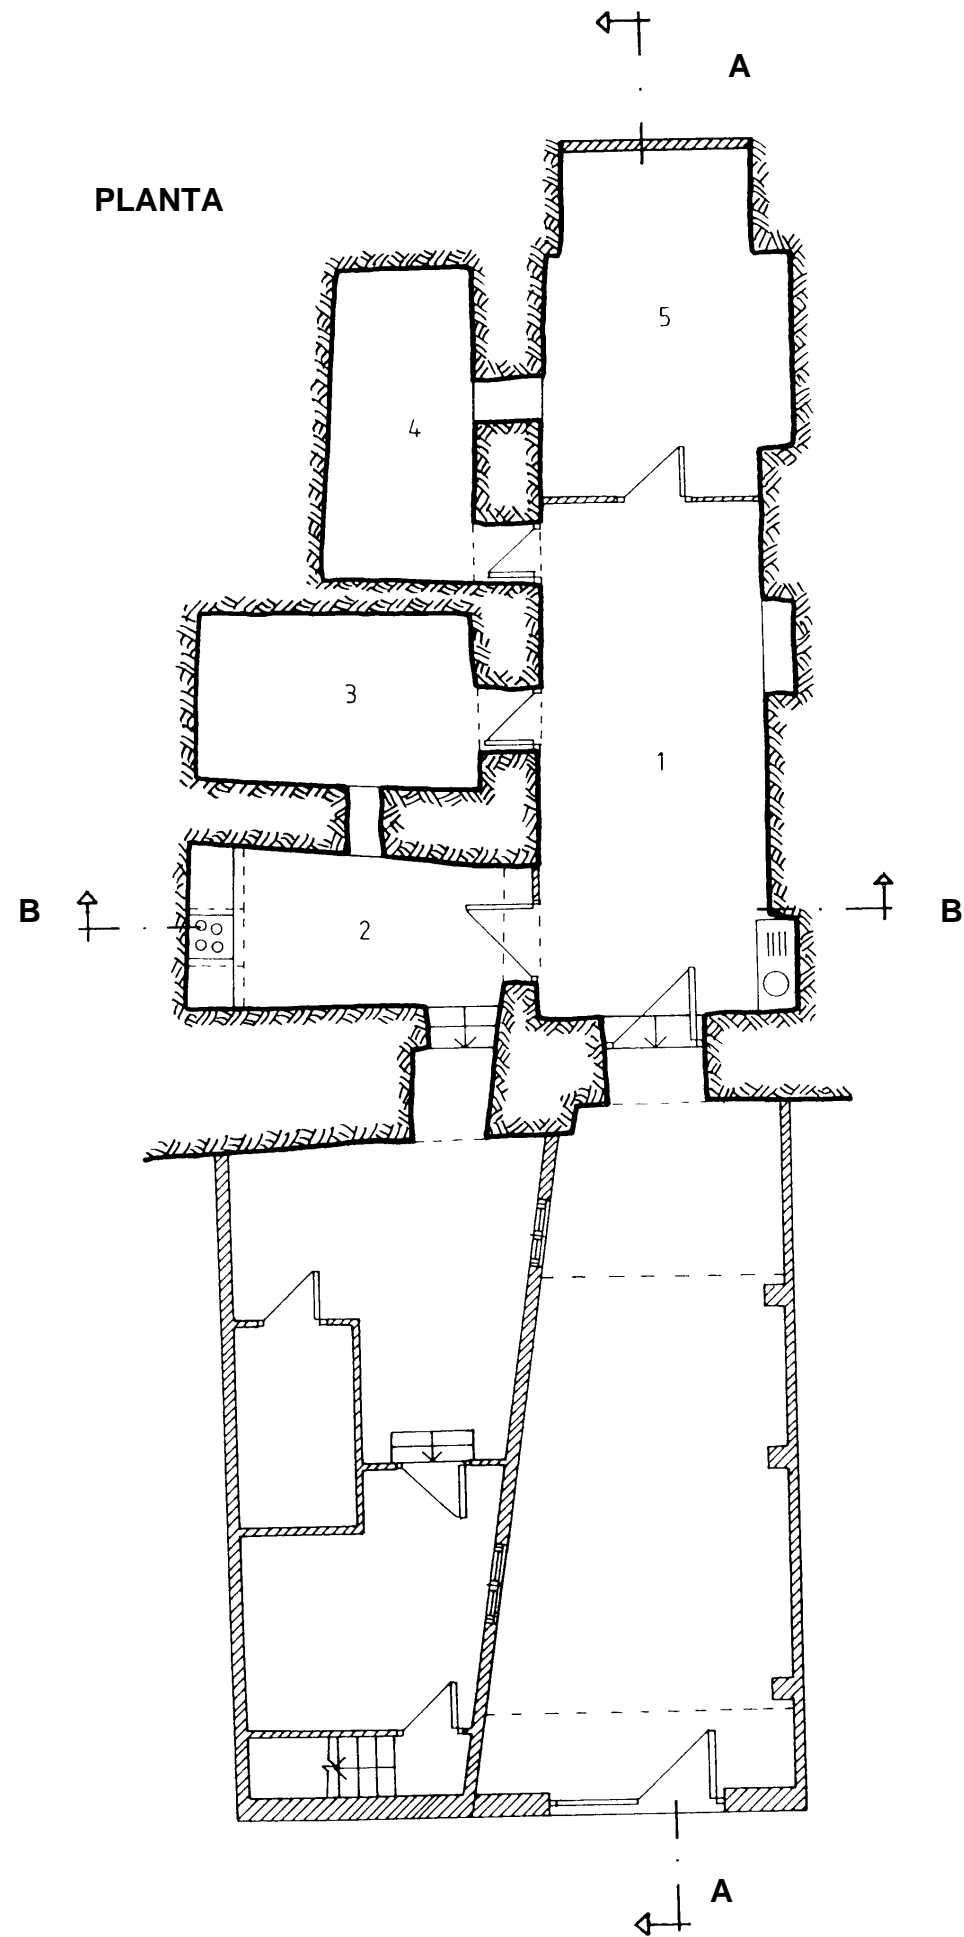


FACHADA

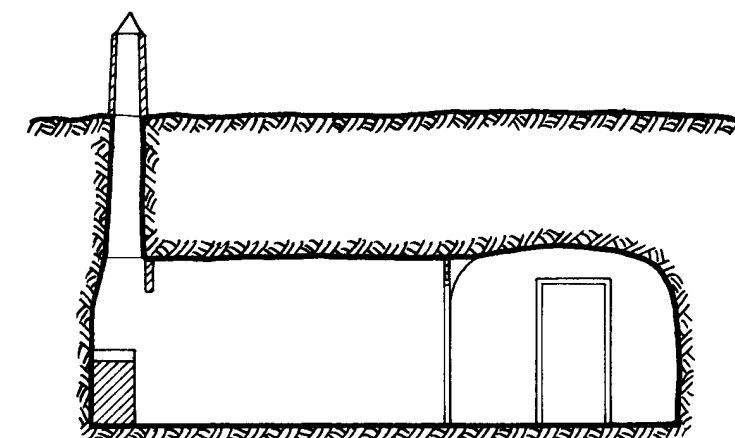

SECCIÓN B-B

LEVANTAMIENTO GRÁFICO

LEVANTAMIENTO GRÁFICO				ESCALA: 1/100
FICHA: 17	TIPO: CPD	NÚMER 3/6	LOCALIZACIÓN: C/ PELUT, 2	HOJA: 2/3

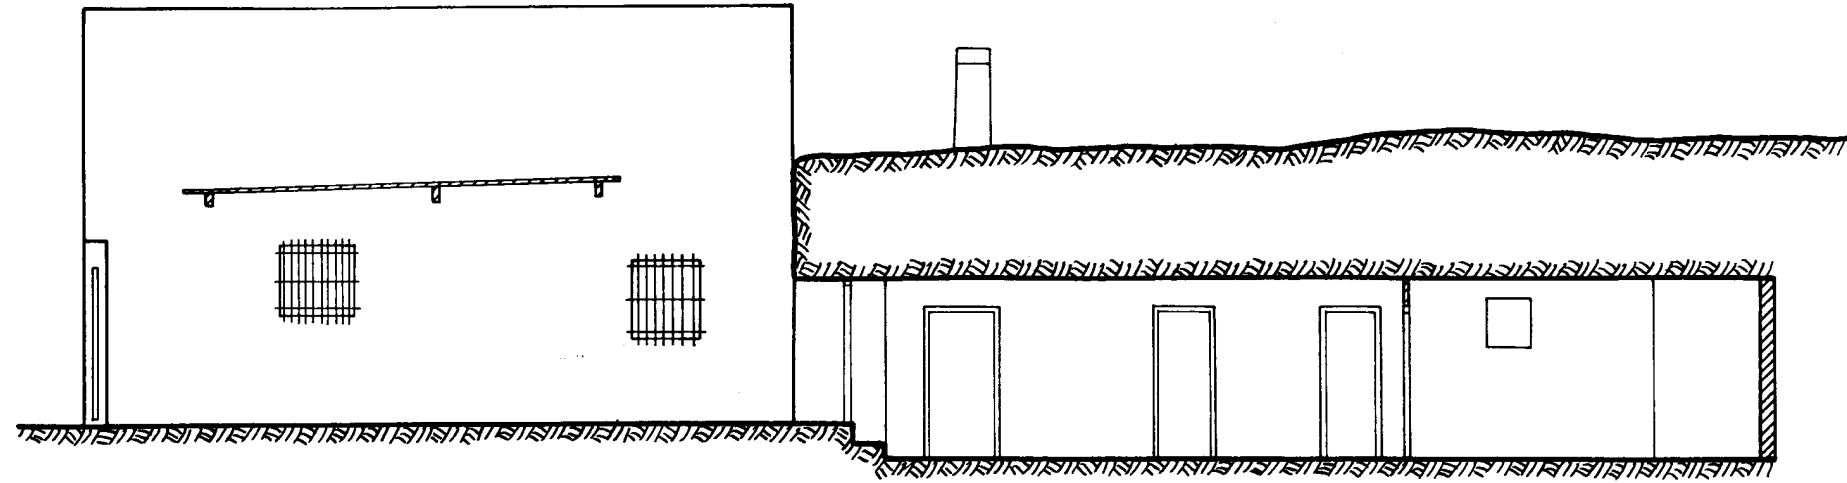

SECCIÓN A-A

LEVANTAMIENTO GRÁFICO				ESCALA: 1/100
FICHA: 17	TIPO: CPD	NÚMER 3/6	LOCALIZACIÓN: C/ PELUT, 2	HOJA: 3/3