



PLANTA

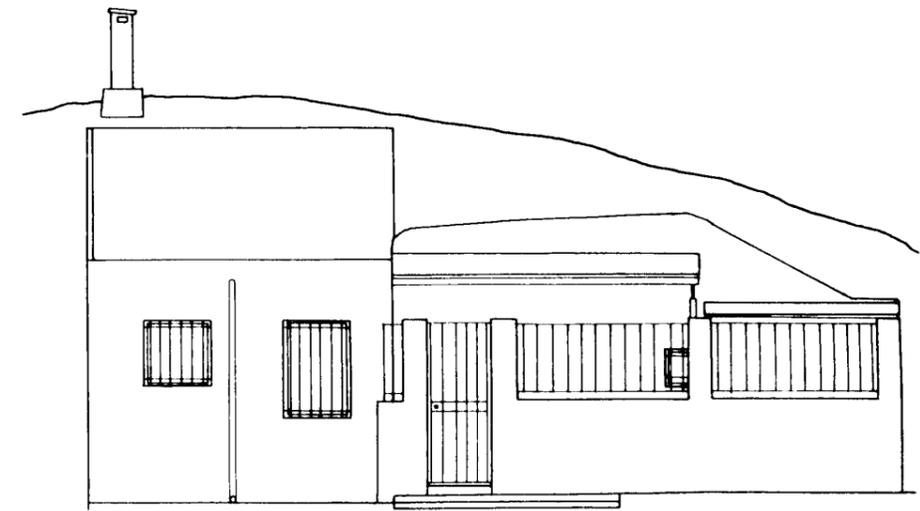


FACHADA

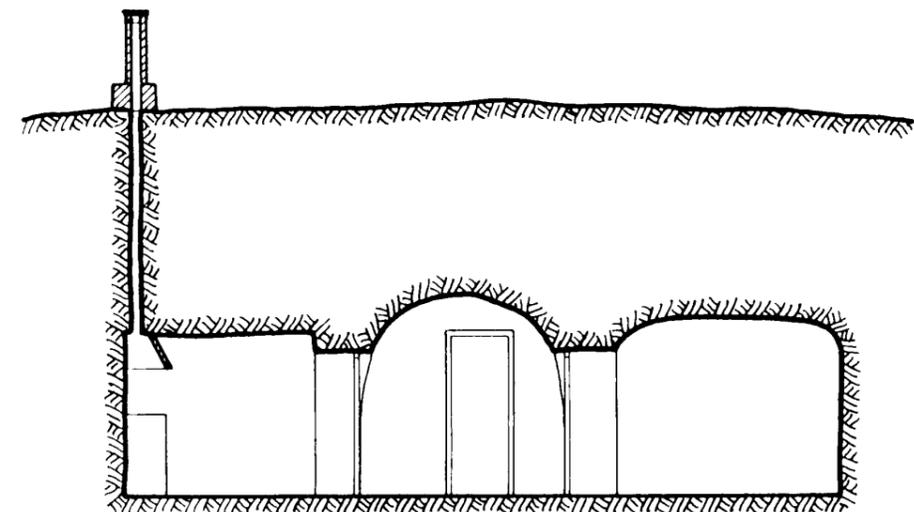

SECCIÓN B-B

LEVANTAMIENTO GRÁFICO				ESCALA: 1/100
FICHA: 18	TIPO: CPD	NÚMER 4/6	LOCALIZACIÓN: C/ LLORENS, 55	HOJA: 2/3

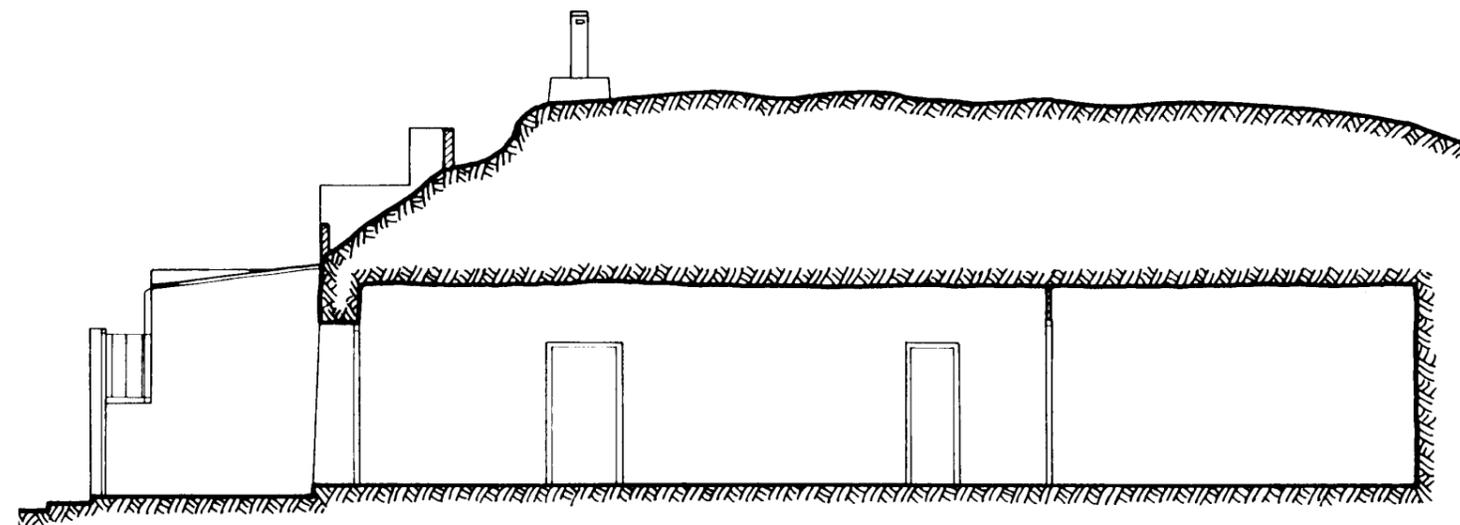

SECCIÓN A-A

LEVANTAMIENTO GRÁFICO				ESCALA: 1/100
FICHA: 18	TIPO: CPD	NÚMER 4/6	LOCALIZACIÓN: C/ LLORENS, 55	HOJA: 3/3