



DATOS GENERALES:

Localización zona: + OESTE

Calle: *Partida San Antonio de la Florida, 132.*

Tipo de cueva: *Cueva-patio interior.*

Estado conservación: *B*

Ocupación: *Si*

Tiempo: *>100*

DESCRIPCIONES FUNCIONALES:

Habitaciones interiores: 2

Habitaciones exteriores: *1,3,4,5 (antigua cocina inexistente), 6*

Tipo de patio: *Interior*

Continuación entrada-frontón: *no*

Habitaciones comunicadas: *4 - 5 (ventana).*

Habitación hiladora: *no*

ELEMENTOS SINGULARES:

Horno de pan en 5.

Chimenea nueva de tubo circular de fibrocemento.

MATERIALES:

Pavimento: *Baldosín hidráulico (1, 2,3, 4, 5), terrazo (6).*

Paramentos: *Gotelé en (1, 2, 3, 4, parte de la 5, 6), terreno (parte de la 5).*

Carpintería: *Madera, excepto puerta que comunica 5 con patio que es de aluminio.*


INSTALACIONES:

Agua: *No*

Saneamiento: *No*

Luz: *Vista*

Situación: fuera del casco urbano

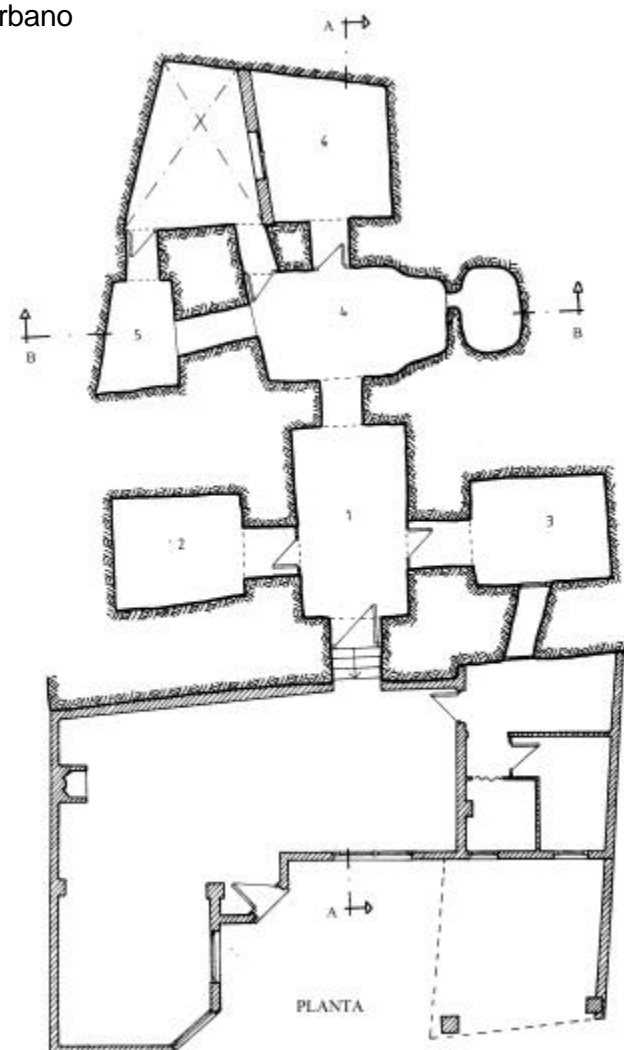

OBSERVACIONES:

En la habitación 2 se derrumbó el techo, por lo cual se colocó un forjado de viguetas metálicas empotradas en el terreno, y posteriormente se rellenó la parte superior con terreno.

Antiguamente, la habitación 6 y el patio formaban un mismo patio, después se construyó la habitación 6 mediante un forjado de viguetas metálicas empotradas en la parte derecha en el terreno. La separación entre el patio y dicha estancia la forma un tabique de l/h/d 9 cm.

Hemos considerado no dibujar la fachada debido a que la nueva edificación, tapa por completo la fachada de la cueva

FICHA DE DATOS

ESCALA:

FICHA:

21

TIPO:

CPI

NÚMER

1/2


LOCALIZACIÓN:

PARTIDA DE SAN ANTONIO DE LA FLORIDA, 132.

HOJA:

1/5

PLANTA

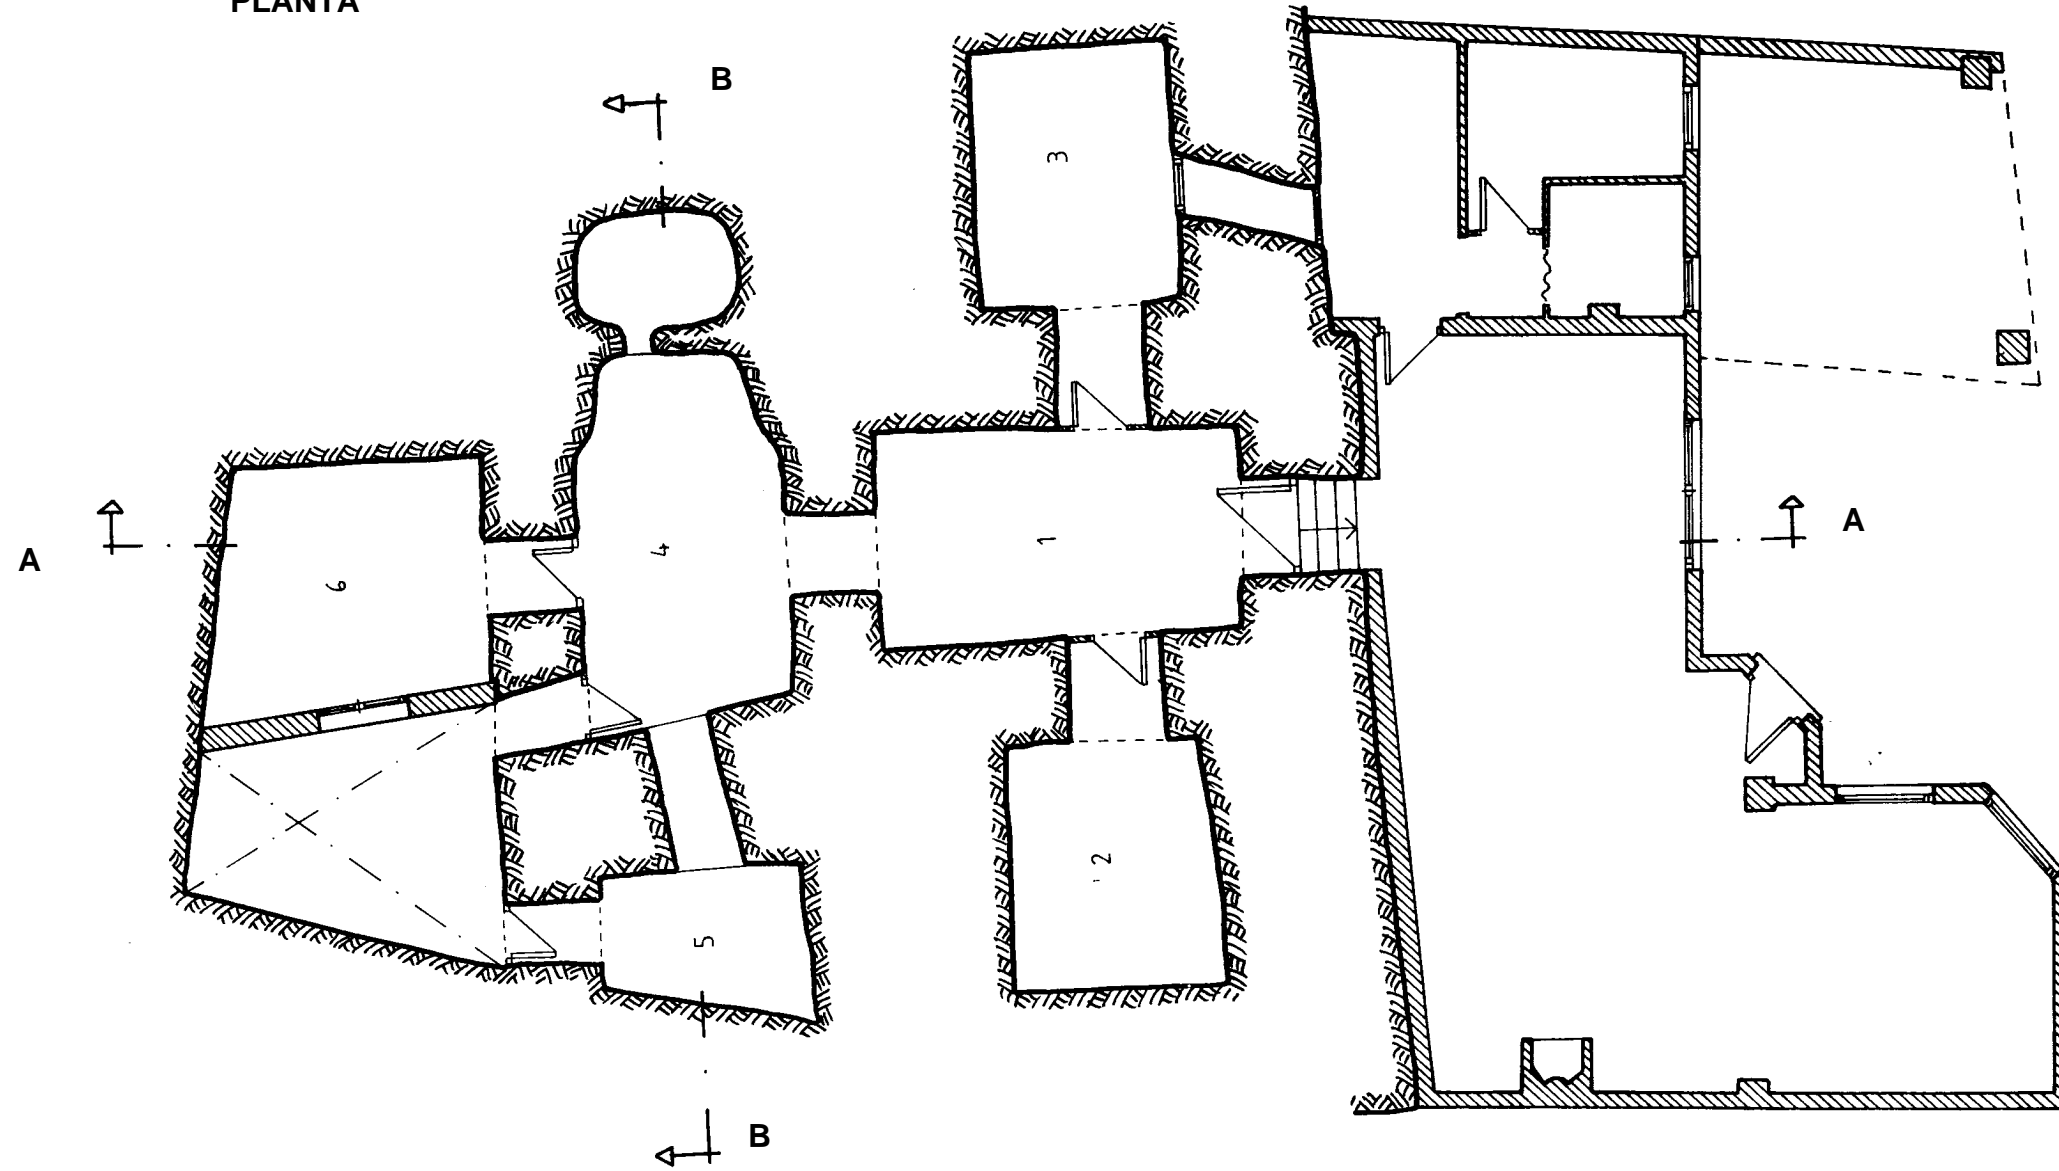

LEVANTAMIENTO GRÁFICO

ESCALA:
1/100

FICHA:

21

TIPO:

CPI

NÚMER


1/2

LOCALIZACIÓN:


PARTIDA DE SAN ANTONIO DE
LA FLORIDA, 132.

HOJA:

2/5

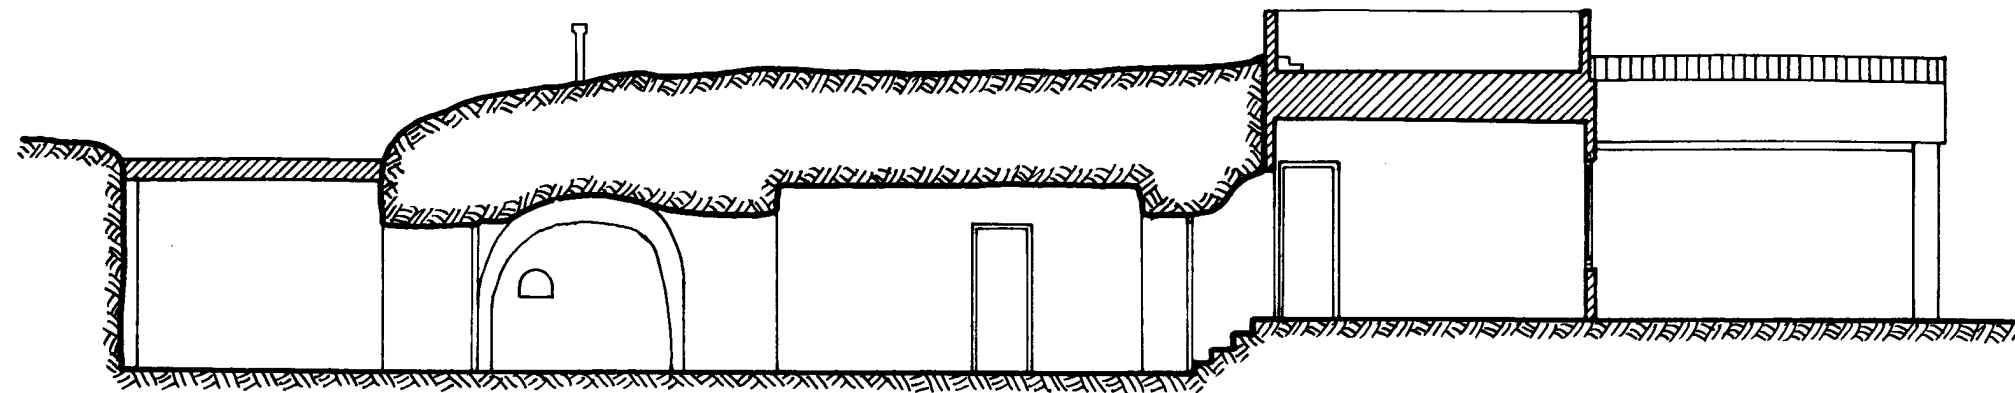

SECCIÓN A-A

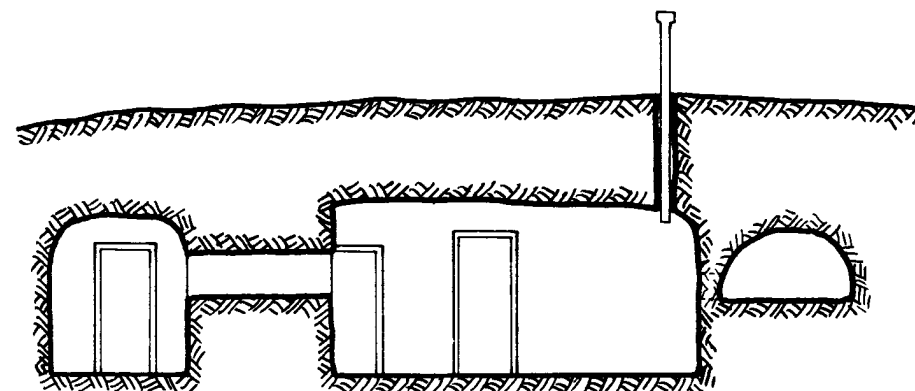

SECCIÓN B-B

LEVANTAMIENTO GRÁFICO

ESCALA:
1/100

FICHA:

21

TIPO:

CPI

NÚMER

1/2

LOCALIZACIÓN:

PARTIDA DE SAN ANTONIO DE
LA FLORIDA, 132.

HOJA:

3/5



REPORTAJE FOTOGRÁFICO

ESCALA:

FICHA:

21

TIPO:

CPI

NÚMER

1/2

LOCALIZACIÓN:

PARTIDA DE SAN ANTONIO DE
LA FLORIDA, 132.

HOJA:

4/5



REPORTAJE FOTOGRÁFICO

ESCALA:

FICHA:

21

TIPO:

CPI

NÚMER

1/2

LOCALIZACIÓN:

PARTIDA DE SAN ANTONIO DE LA FLORIDA, 132.

HOJA:

5/5