



DATOS GENERALES:

Localización zona: *OESTE.*

Calle: *Violín Viejo, 11*

Tipo de cueva: *Casa-cueva.*

Estado conservación: *B*

Ocupación: *Si.*

Tiempo: *>100*

DESCRIPCIONES FUNCIONALES:

Habitaciones interiores: *4, 5.*

Habitaciones exteriores: *1,2, 3.*

Tipo de patio: *No.*

Continuación entrada-frontón: *Si.*

Habitaciones comunicadas: *No.*

Habitación hiladora: *No*

ELEMENTOS SINGULARES:

No conserva la chimenea original.

MATERIALES:

Pavimento: *terrazo (1, 2, 3, 4, 5).*

Paramentos: *yeso (1, 2, 3, 4, 5).*


Carpintería: *Madera.*

INSTALACIONES:

Agua: *No.*

Saneamiento: *No.*

Luz: *Vista.*

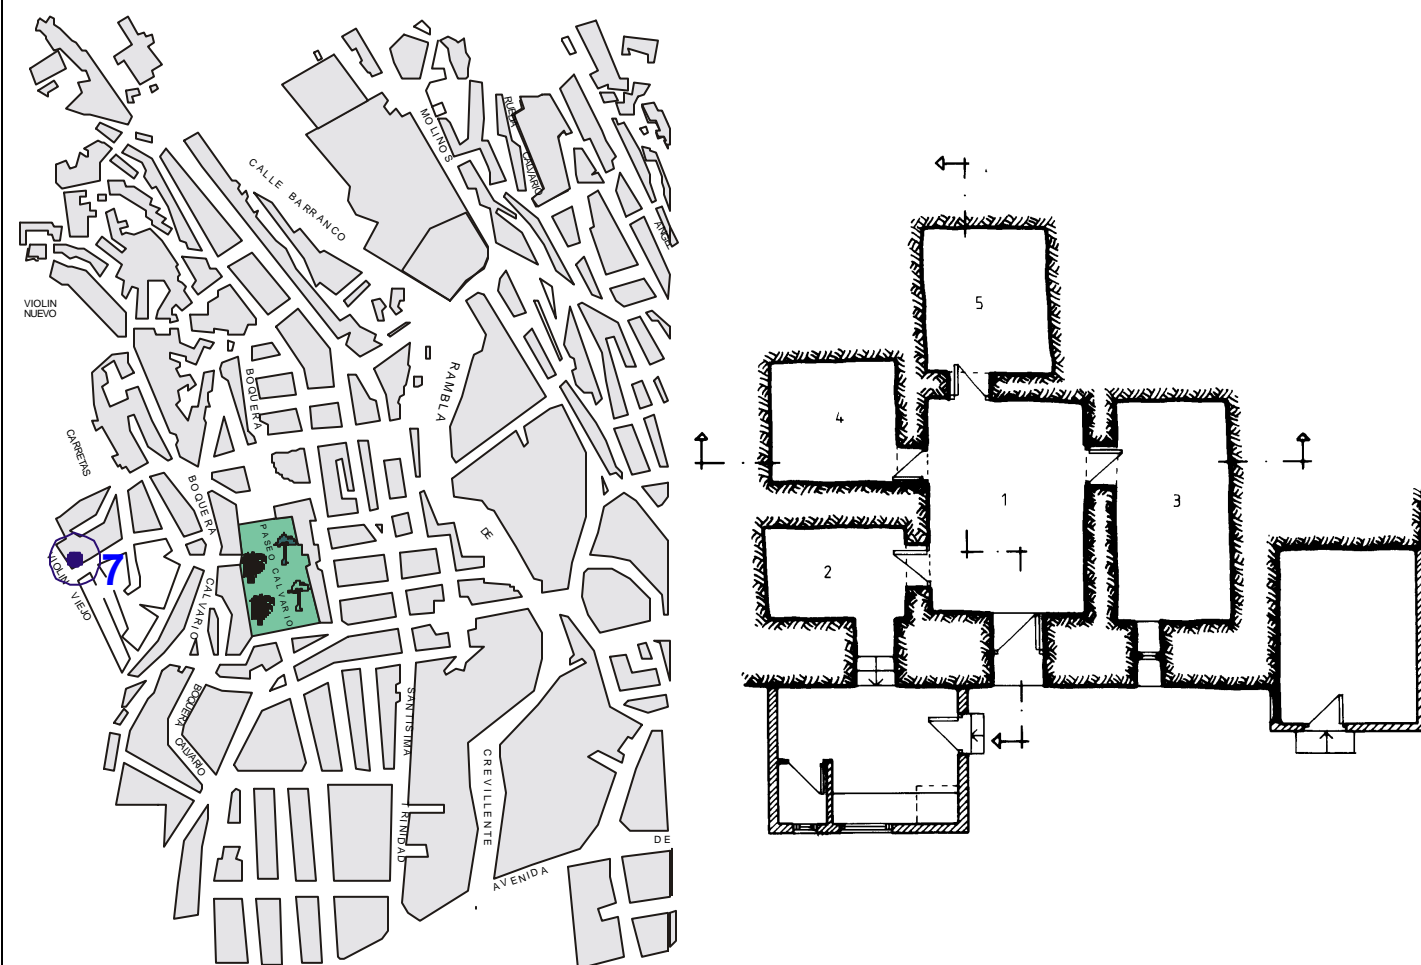

OBSERVACIONES:

FICHA DE DATOS

ESCALA:

FICHA:

7

TIPO:

CC

NÚMER


2/9

LOCALIZACIÓN:


C/ VIOLÍN VIEJO, 11

HOJA:


1/2

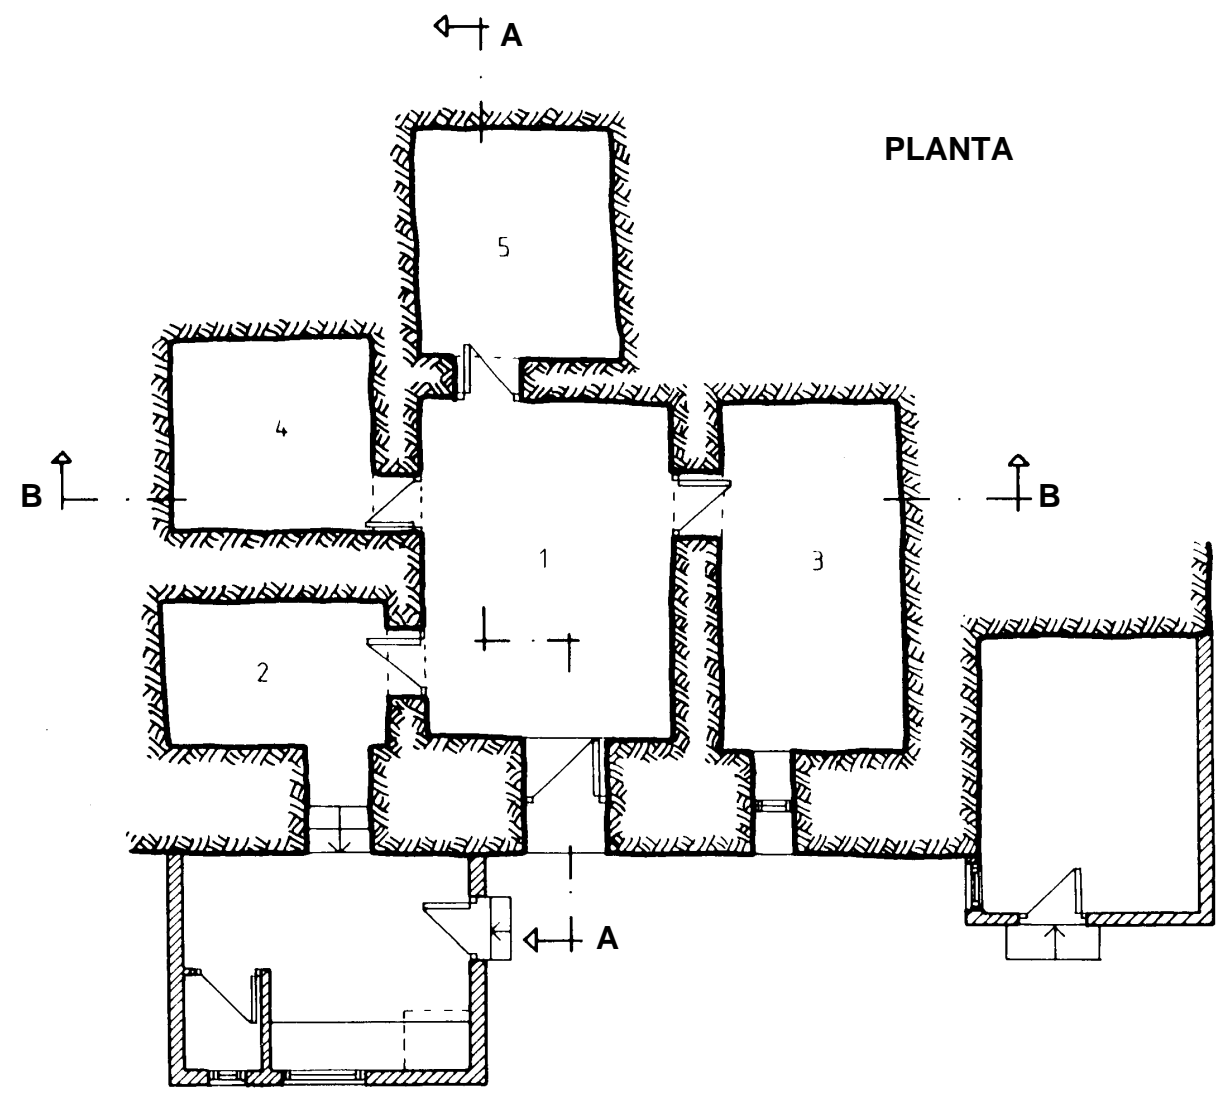


PLANTA

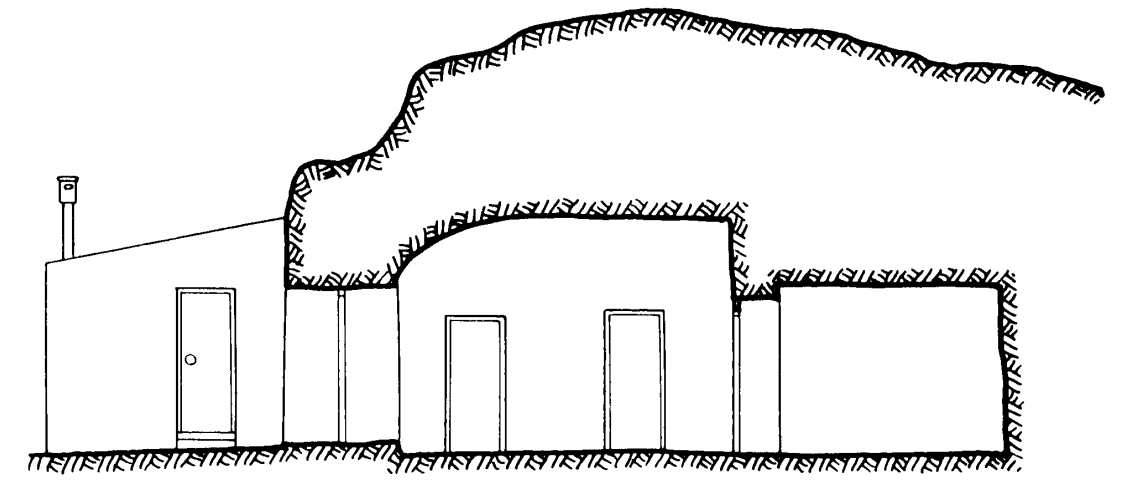

SECCIÓN A-A

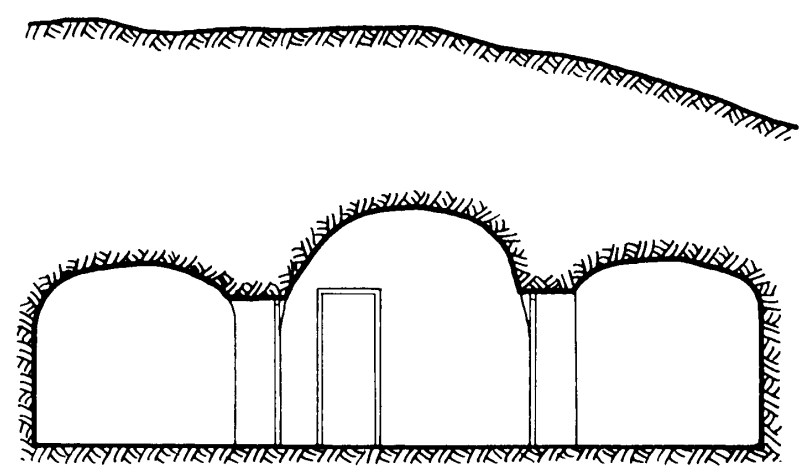

SECCIÓN B-B

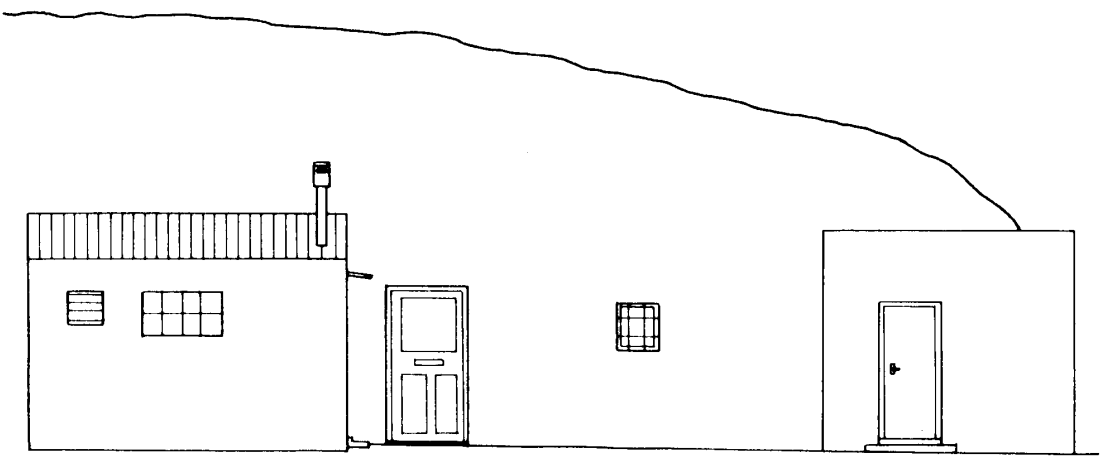

FACHADA

LEVANTAMIENTO GRÁFICO				ESCALA: 1/100
FICHA: 7	TIPO: CC	NÚMER 2/9	LOCALIZACIÓN: C/ VIOLÍN VIEJO, 11	HOJA: 2/2